


编号 NO.	设备名称	DESCRIPTION	单位 UNIT	数量 QTY
002.1	防火幕	SAFETY CURTAIN	台 PC	1
002.2	大幕机	HOUSE CURTAIN	台 PC	1
002.3	活动上台口	PROSCENIUM BRIDGE	台 PC	1
002.4	活动侧台口	A PAIR OF PROSCENIUM TOWERS	台 PC	1
002.5	电动吊杆	THE FLY BAR HOSTS	台 PC	51
002.6	灯光吊杆	THE LIGHTING HOSTS	台 PC	5
002.7	灯光吊座	SIDE LIGHTING LADDER	台 PC	10
002.8	天幕吊杆	CYCLOPAA HOSTS	台 PC	1
002.9	后台电动吊杆	REAR STAGE FLYING BARS	套 SST	5
002.10	反声罩	THE ACOUSTIC SHIELD	台 PC	1
002.11	左台轨道吊机	LEFT STAGE SUSPENSIONS	台 PC	4
002.12	右台轨道吊机	RIGHT STAGE SUSPENSIONS	台 PC	4
002.13	移动式吊点吊机	MOVABLE POINT HOSTS	台 PC	15
002.14	后台轨道吊机	RIGHT STAGE SUSPENSIONS	台 PC	4
002.15	台口单点吊机	PROSCENIUM POINT HOSTS	台 PC	10
002.16	侧吊杆	SIDE HOSTS	台 PC	4
002.17	二道幕机	SCENE-CHANGING CURTAIN	台 PC	2

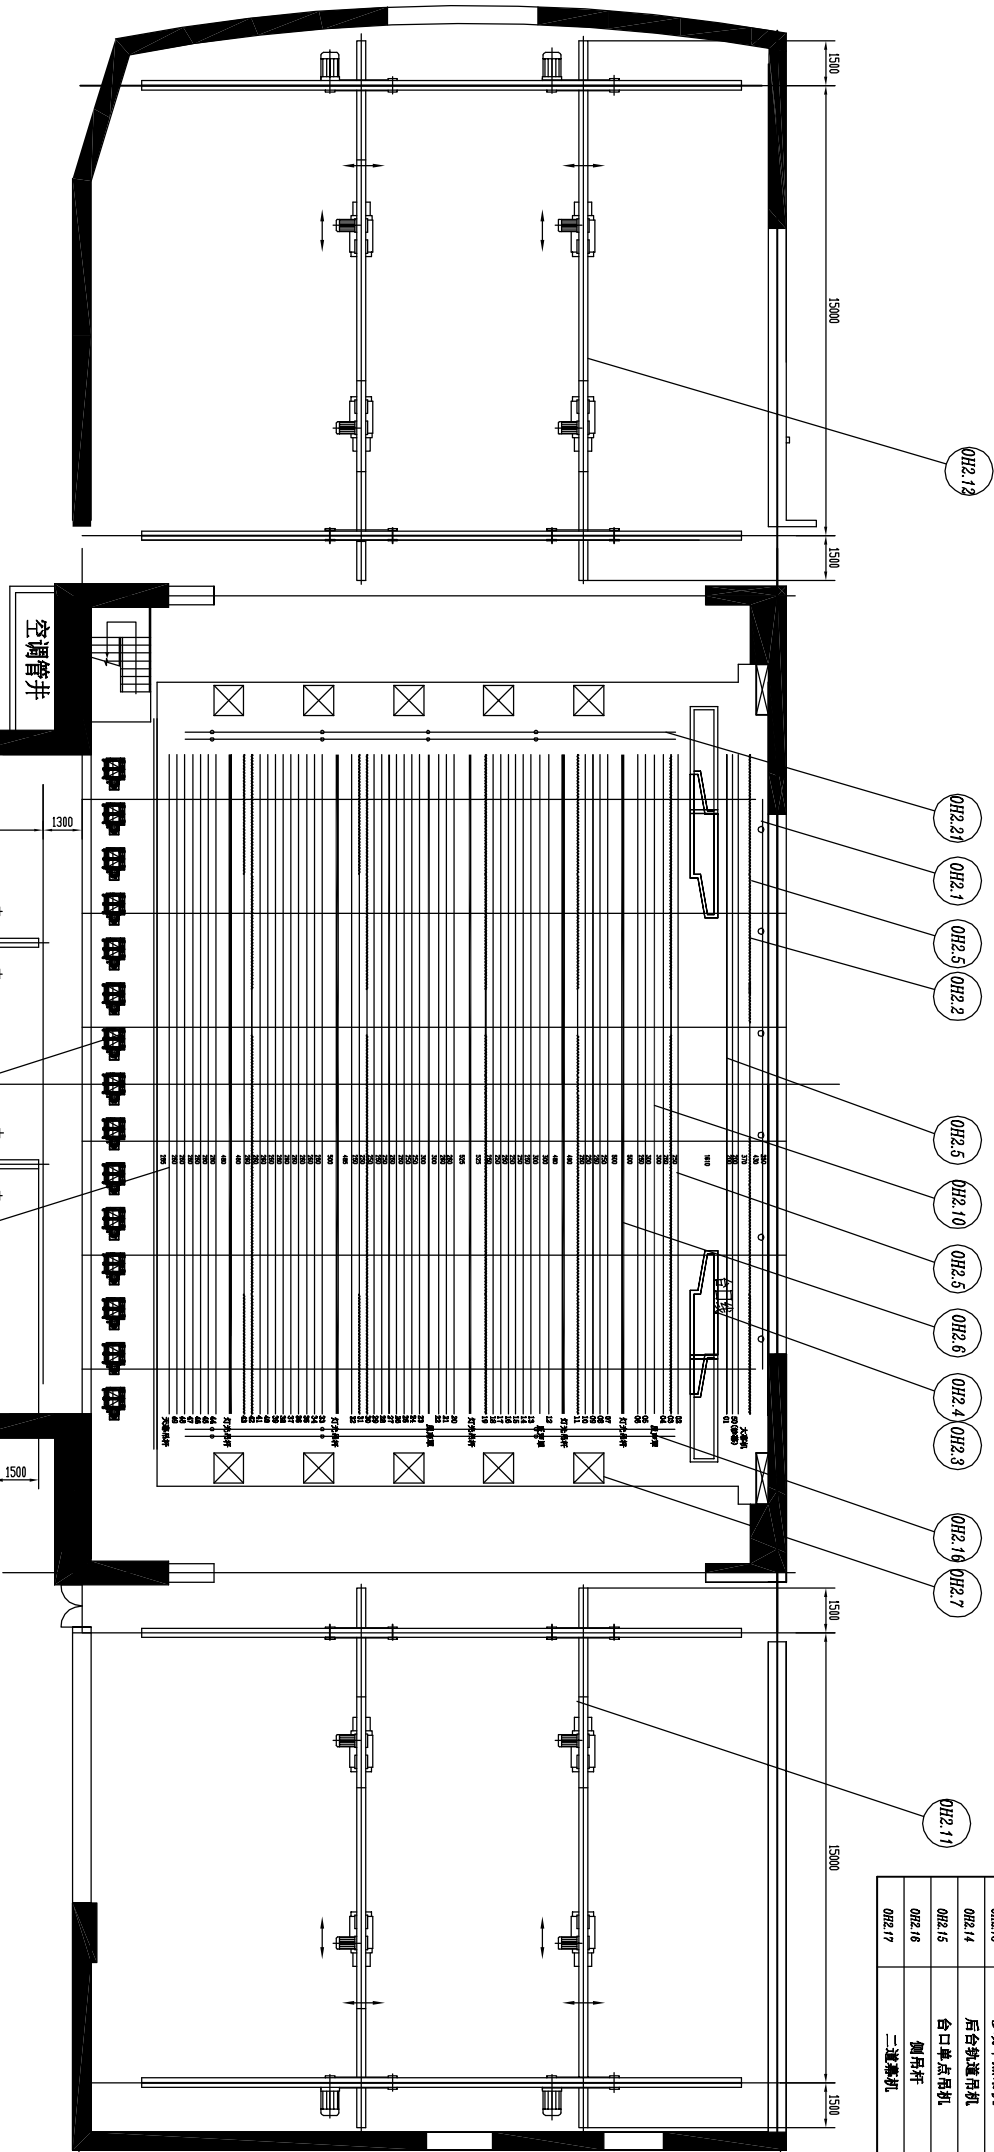

宁波大剧院1500座(大剧场)
舞台工艺 (台上部分)

001.13	运幕升降台	SCENE LIFT	台 PC	1
001.12	道具活动门	TRAP DOORS	台 PC	30
001.11	演员升降小羊	TRAP DOOR ELEVATOR	台 PC	4
001.10	后舞台补舞台	REAR COMPENSATING LIFT	台 PC	5
001.9	后辅助升降台	REAR AIDED ELEVATOR	台 PC	1
001.8	车墩转台	REVOLVING MACHIN	台 PC	1
001.7	侧台外端台	SIDE COMPENSATING LIFT	台 PC	8
001.6	侧台补舞台	SIDE AIDED ELEVATOR	台 PC	8
001.5	侧台车台	STAGE MACHIN	台 PC	8
001.4	主升降台	STAGE PLAT ELEVATOR	台 PC	5
001.3	升降栏杆	BALESTRADE	台 PC	1
001.2	乐池升降台2	ORCHESTRA ELEVATOR PLATFORM 2	台 PC	1
001.1	乐池升降台1	ORCHESTRA ELEVATOR PLATFORM 1	台 PC	1
编号 NO.	设备名称	DESCRIPTION	单位 UNIT	数量 QTY